



PŌDORYS RIEŠENEJ ČASTI OBJEKTU ZŠ M 1:100

SÚČASNÝ STAV SO ZÁKRESOM NAVRHOVANÝCH BÚRACÍCH PRÁC

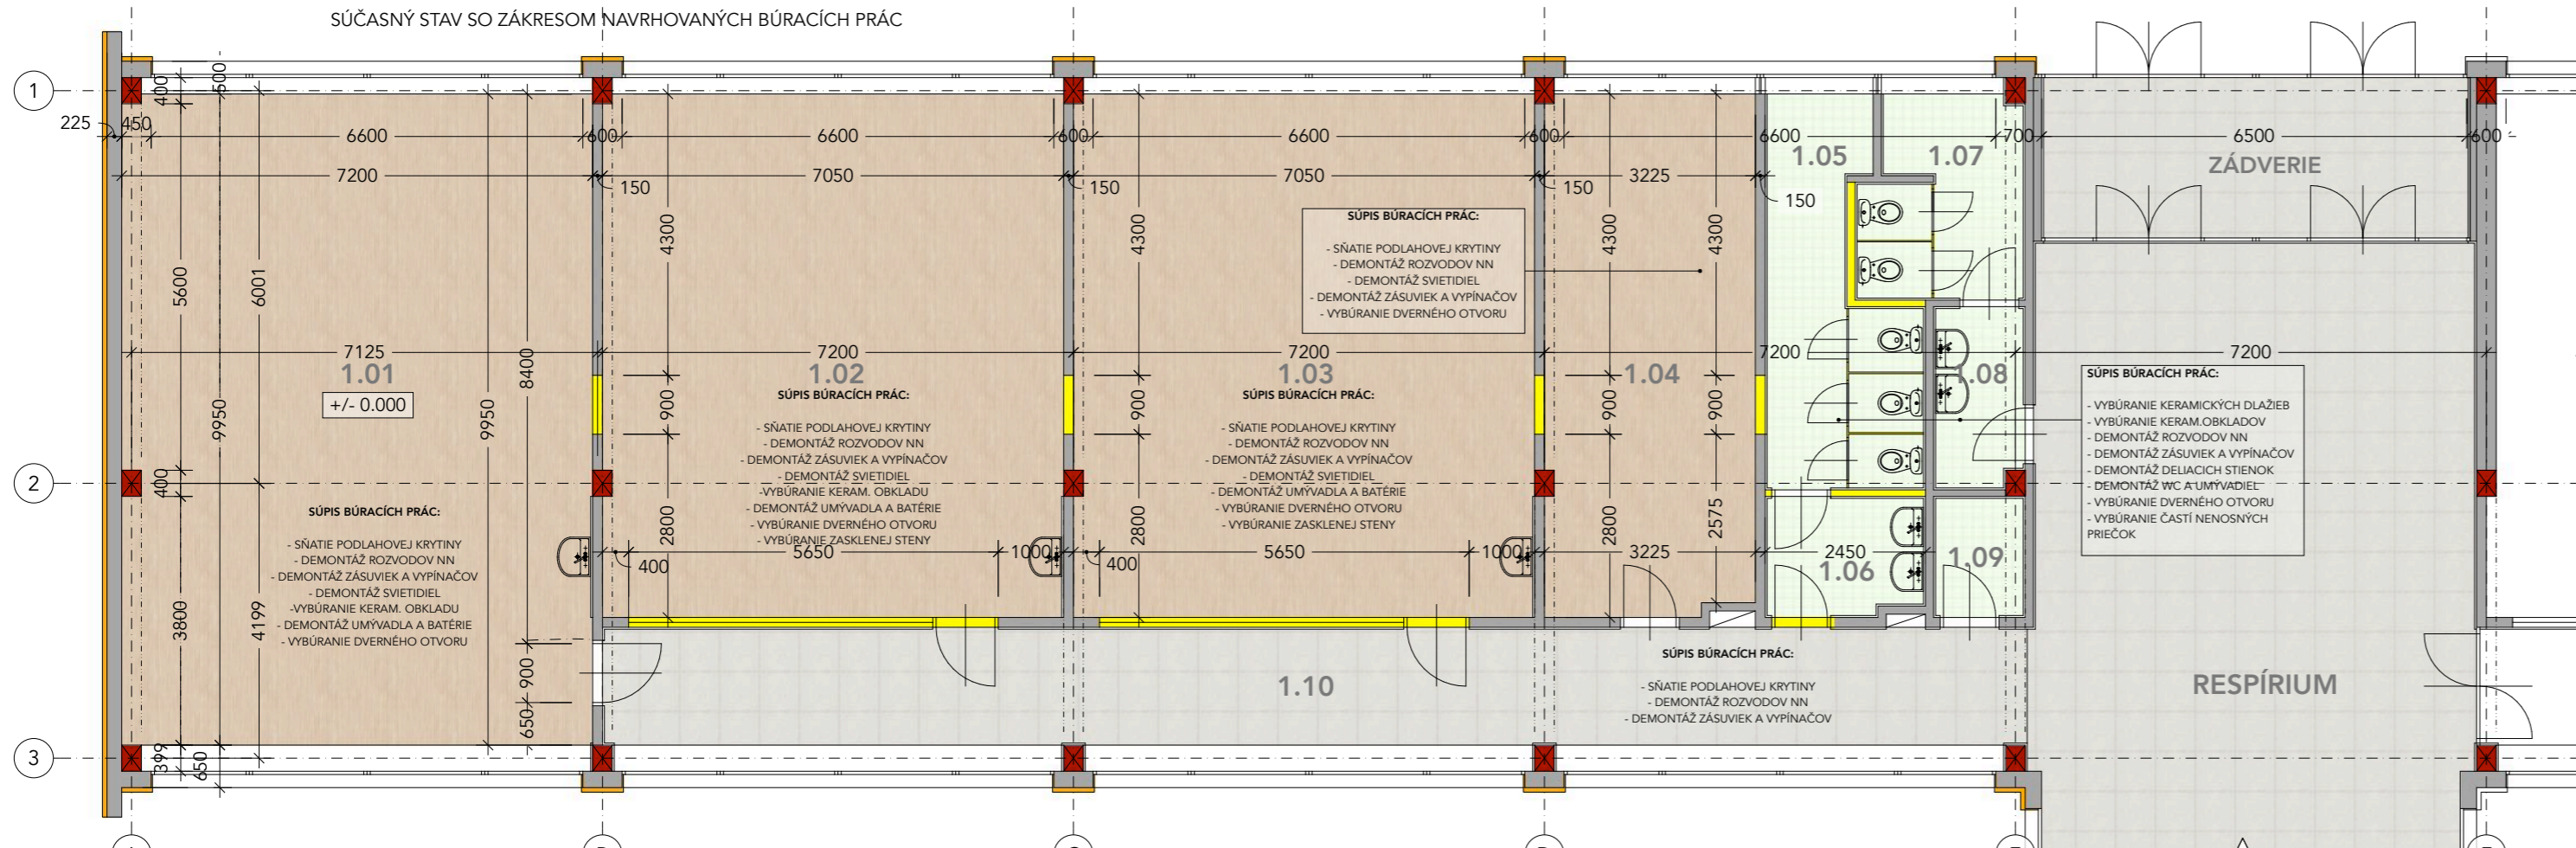

PROJEKTOVANÁ KAPACITA: 20 DETÍ

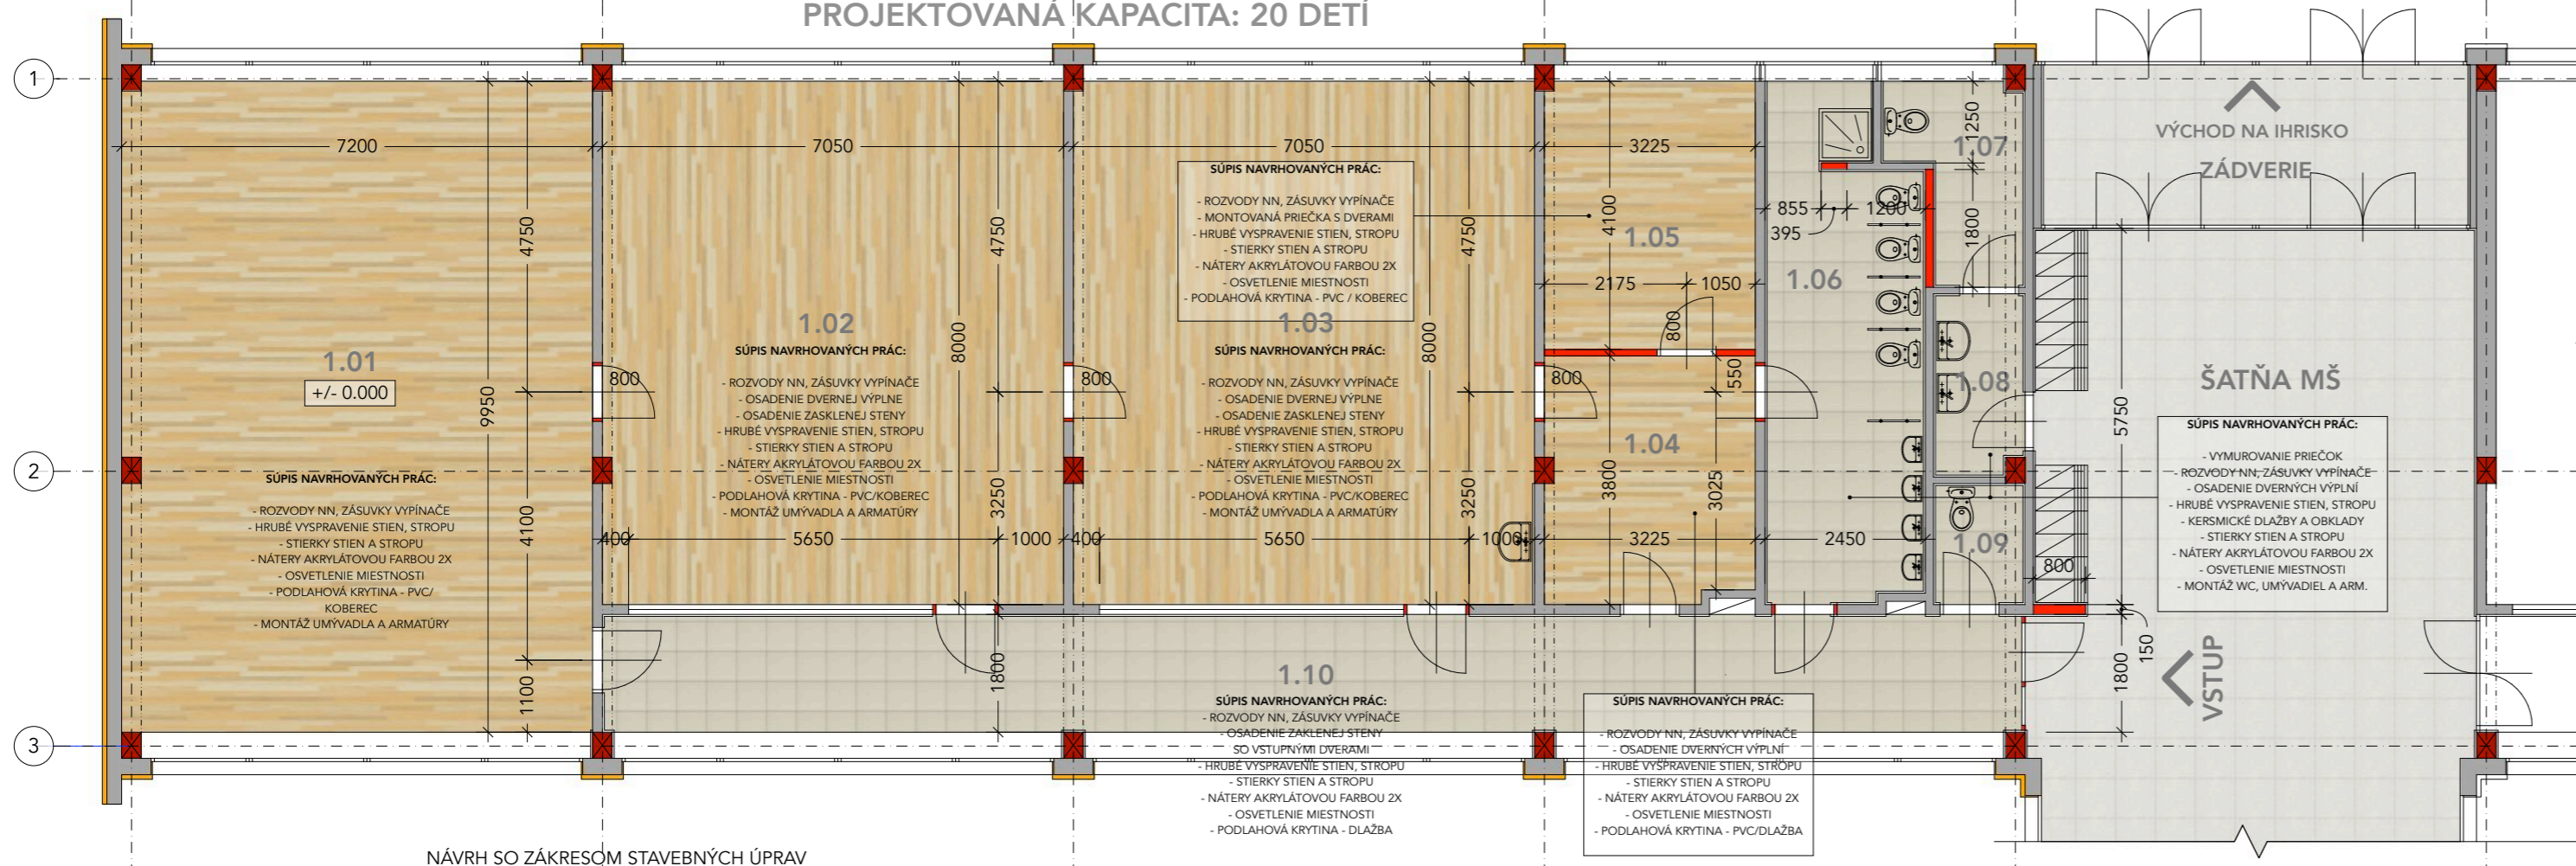

NAVHR SO ZÁKRESOM STAVEBNÝCH ÚPRAV

TABUĽKA MIESTNOSTÍ:

STAV		
ČÍSLO	NÁZOV/ÚČEL MIESTNOSTI	PLOCHA
1.01	UČEBŇA - TRIEDA ZŠ	71,4
1.02	UČEBŇA - TRIEDA ZŠ	56,3
1.03	UČEBŇA - TRIEDA ZŠ	56,3
1.04	KABINET / SKLAD UČEBNÝCH POMÔCOK	25,5
1.05	WC DIEVČATÁ	10,9
1.06	PREDSEIŇ WC DIEVČATÁ	04,2
1.07	WC CHLAPCI	07,2
1.08	PREDSEIŇ WC CHLAPCI	03,6
1.09	MIESTNOSŤ UPRAŤOVAČKY	02,4
1.10	CHODBA	38,7

NAVHR		
ČÍSLO	NÁZOV/ÚČEL MIESTNOSTI	PLOCHA
1.01	KLUBOVŇA / TELOCVIČŇA	71,4
1.02	SPÁĽŇA DETÍ	56,3
1.03	HERŇA	56,3
1.04	PREDSEIŇ	12,0
1.05	KABINET / SKLAD UČEBNÝCH POMÔCOK	13,2
1.06	KUPEĽŇA	17,8
1.07	WC DETI / RODIČIA	05,2
1.08	PREDSEIŇ WC S UMÝVADLOM	03,6
1.09	WC ZAMESTNANCOV	02,4
1.10	CHODBA	38,7

LEGENDA MATERIÁLOV:

- STĽPY ŽELEZOBETÓNOVÉHO SKELETU
- OBVODOVÉ MURIVO - ZAVESENÉ PREFABRIKOVANÉ PANEĽY - LAHČENÝ BETÓN
- VNÚTORNÉ DELIACE NENOSNÉ KONŠTRUKCIE
- ZATEPLENIE FASÁSY KONTAKTNÝM ZATEPLOVACÍM SYSTÉMOM - STAV
- BÚRACIE PRÁCE - NAVHR
- NAVRHOVANÉ STAVEBNÉ KONŠTRUKCIE

POZNÁMKA:

PREDMETOM OVEROVACEJ ŠTÚDIE JE NAVHR STAVEBNÝCH ÚPRAV NEVYUŽÍVANÝCH PRIESTOROV V OBJEKTE ZÁKLADNEJ ŠKOLY MOROVNIANSKA CESTA. PODKLADOM PRE SPRACOVANIE BOLA PROJEKTOVÁ DOKUMENTÁCIA : ZŠ MOROVNIANSKA CESTA 55, HANDLOVÁ - MODERNIZÁCIA A ZATEPLENIE OBVODOVÉHO PLÁŠŤA, ZODPOVEDNÝ PROJEKTANT: ING.ARCH. ZUZANA BOĐOVÁ, FULL HOUSE PRIEVIDZA, 06/2008.



POINTARCH architektúra : urbanizmus : design Ulica SNP 18, 972 51 HANDLOVÁ +421 908 500 101 www.pointarch.sk	AUTOR	ING.ARCH. PATRIK JURÍČEK	SADA
	PROJEKTANT	ING.ARCH. PATRIK JURÍČEK	
OBJEDNÁVATEĽ	MESTO HANDLOVÁ, NÁMESTIE BANÍKOV 7, 972 51 HANDLOVÁ	ZÁKAZKA ČÍSLO:	1
MIESTO STAVBY	ZŠ MC, MOROVNIANSKA CESTA 55, HANDLOVÁ	236-01-2017	
STAVBA/OBJEKT	ADAPTÁCIA NEVYUŽITÝCH PRIESTOROV ZŠ	PROFESIA	ARCH
MATERSKÁ ŠKOLA HANDLOVÁ EP - ZŠ MOROVNIANSKA CESTA - NAVHR		DÁTUM	01/2017
		STUPEŇ	AŠ
NÁZOV VÝKRESU		FORMÁT	3XA4
PŌDORYS - STAV / NAVHR		MIERKA	ČÍSLO VÝKR.
		1:100	A01