


Podzemné káble.....
 Informatívny zakres – vytýčiť !



04.02.2020 *Prelim.*

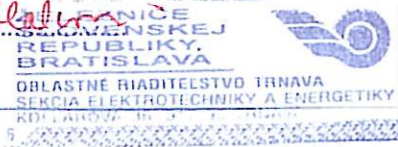

NAVROVANÉ ROZŠÍRENIE
 DISTRIBUČNEJ SIETE
 A PRÍPOJOVACÍ PLYNOVOD

JESTVUJÚCI
 NTL DISTRIBUČNÝ PLYNOVOD

JESTVUJÚCI
 STL DISTRIBUČNÝ PLYNOVOD

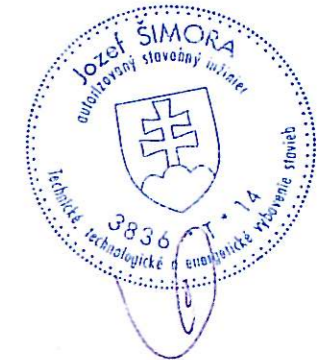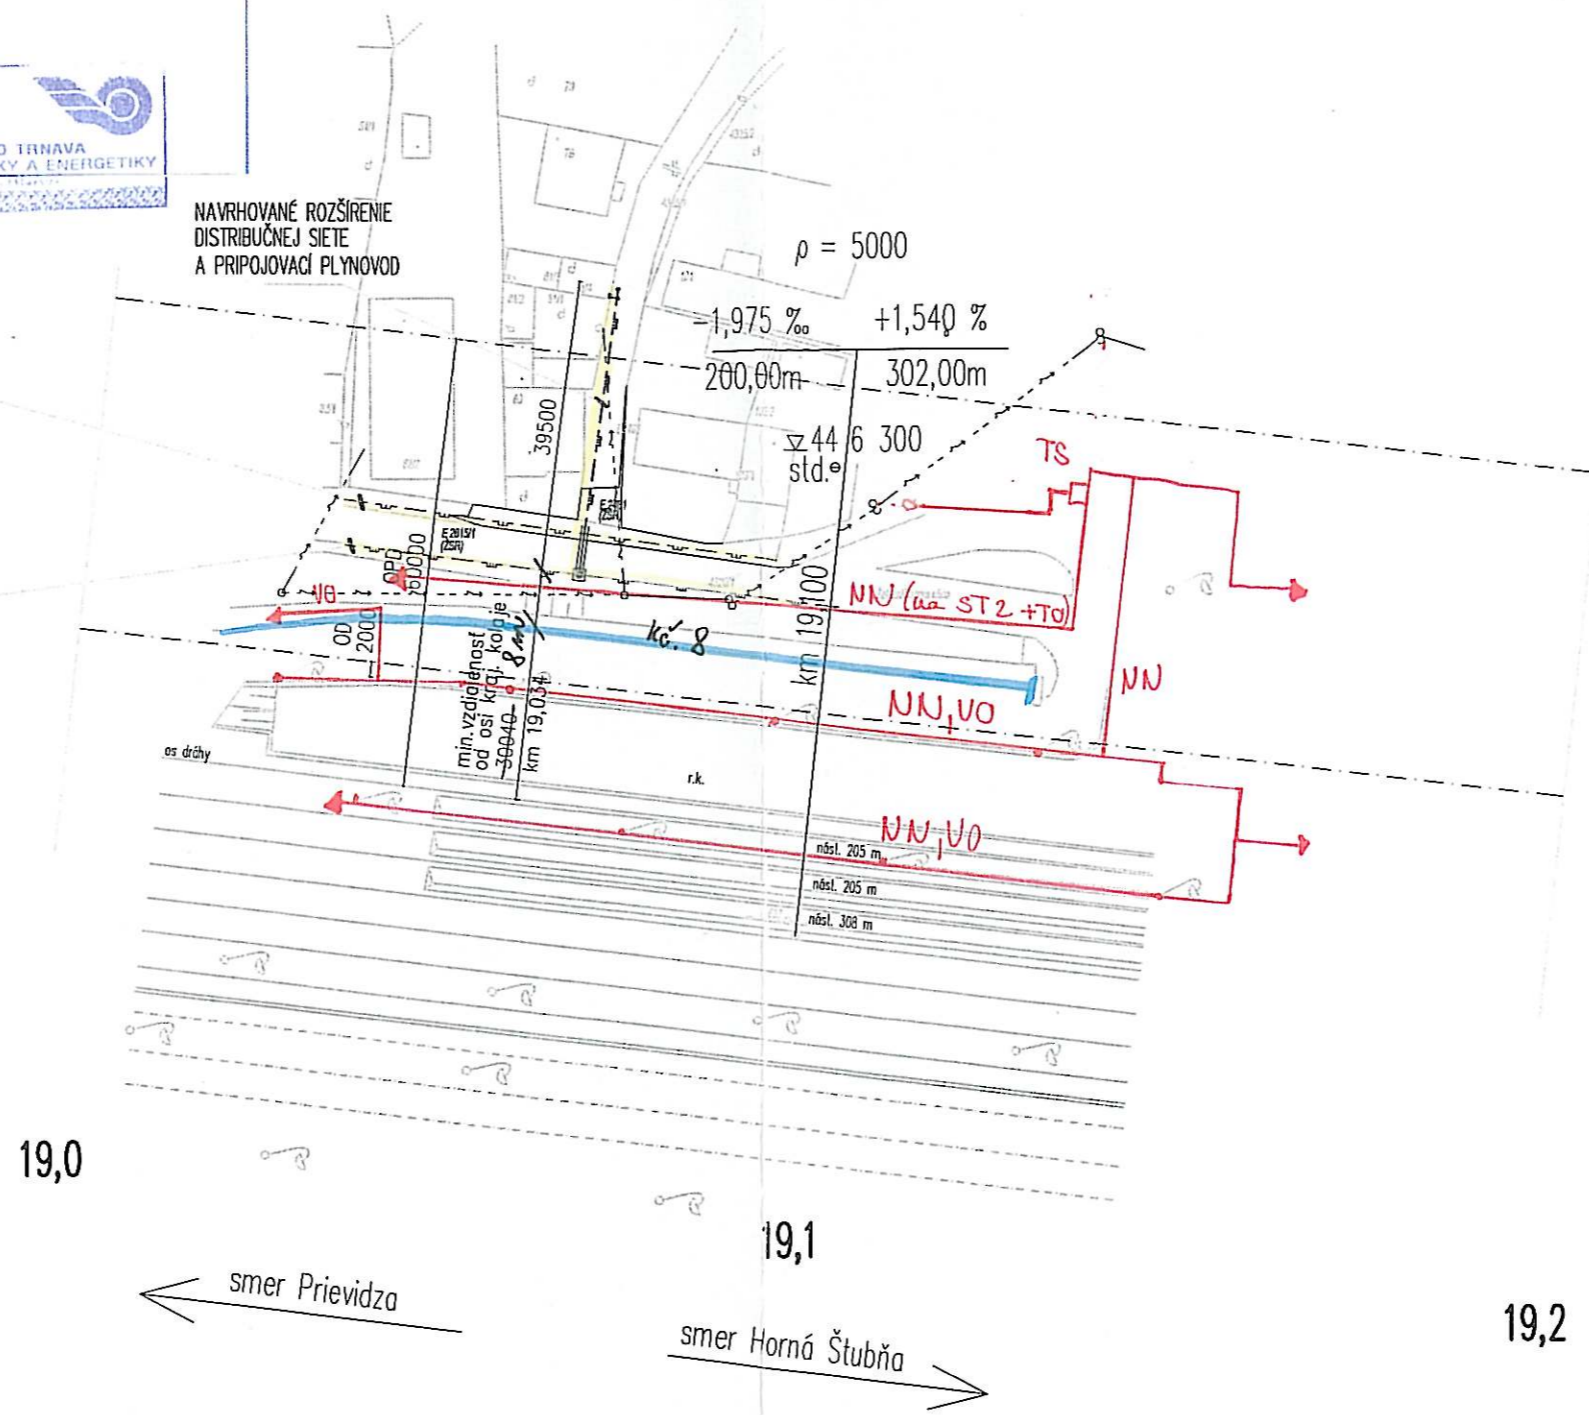

Vypracoval:	Ing. Ondrejčková Ivana	Zodp. projektant:	Jozef Šimora
Investor:	JUDr. Ján Bittner a Mária Bittnerová Železničarska 213/ 21, 972 51 Handlová		
Miesto stavby:	Železničarska 213/ 21, 972 51 Handlová, parc.č. 78		
Názov stavby:	Rozšírenie distribučnej siete a prípojovací plynovod		
Názov výkresu:	Situácia - zakres v JŽM		
Číslo zákazky	3836	Sada	14
Dátum	01-2020	Mierka:	1:1000
Formát	2xA4	Účel:	PPSP
Archivné číslo		Zmena:	1
Číslo výkresu:	1		