


Príloha 2.6.1 Grafický list pre zastávky verejnej osobnej dopravy

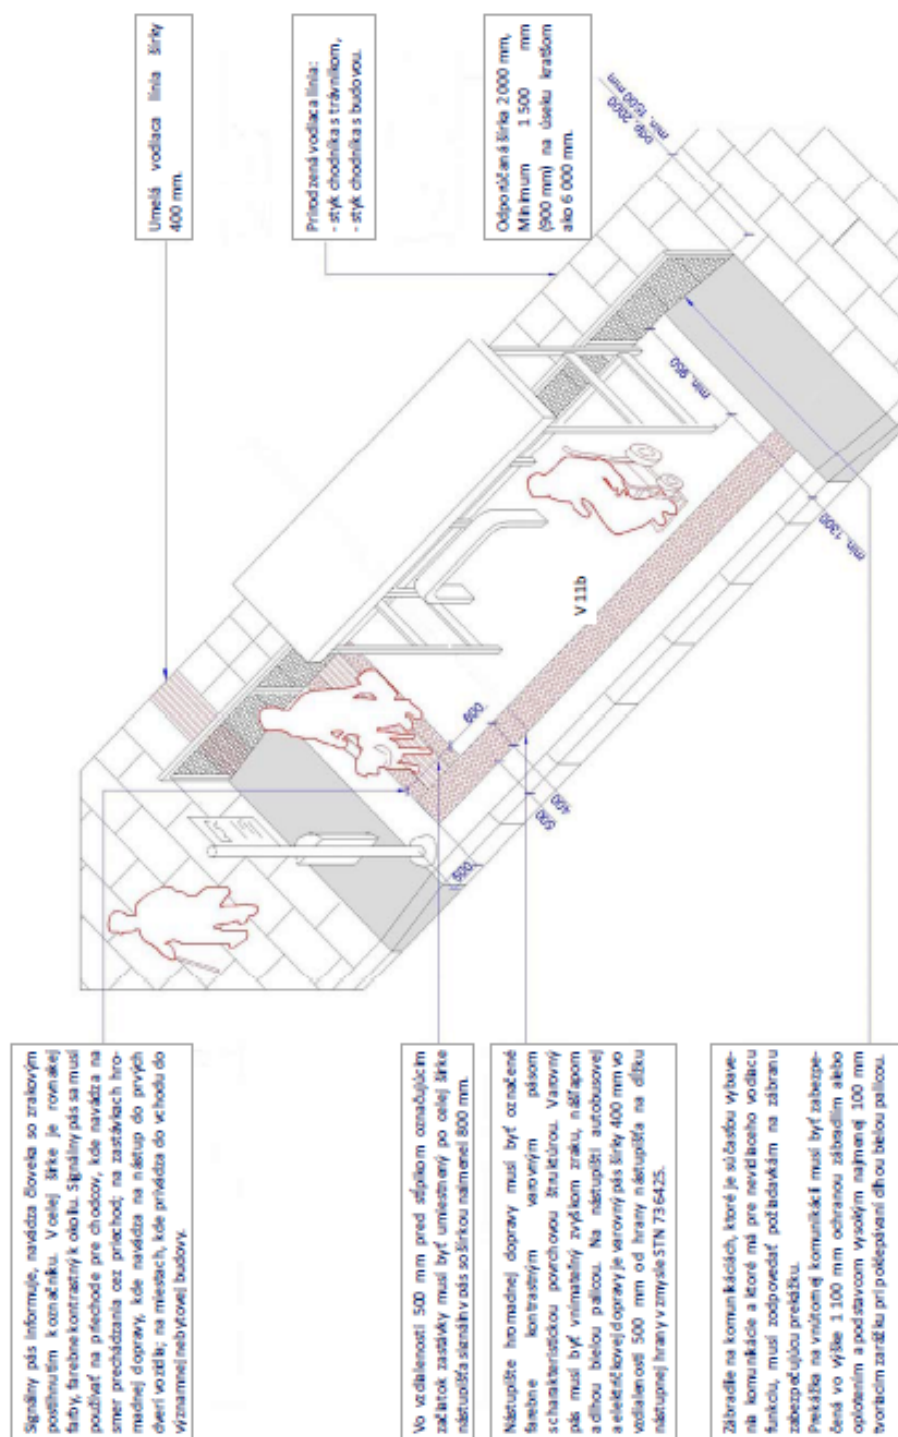

Zdroj: TP 048 Navrhovanie debarierizačných opatrení pre osoby s obmedzenou schopnosťou pohybu a orientácie na pozemných komunikáciách, MDV SR, Bratislava, 2019