


PODORYS POSCHODIA OBJEKTU - 2.NP M 1 : 50

PŮVODNÝ STAV - BŮRACIE PRÁCE

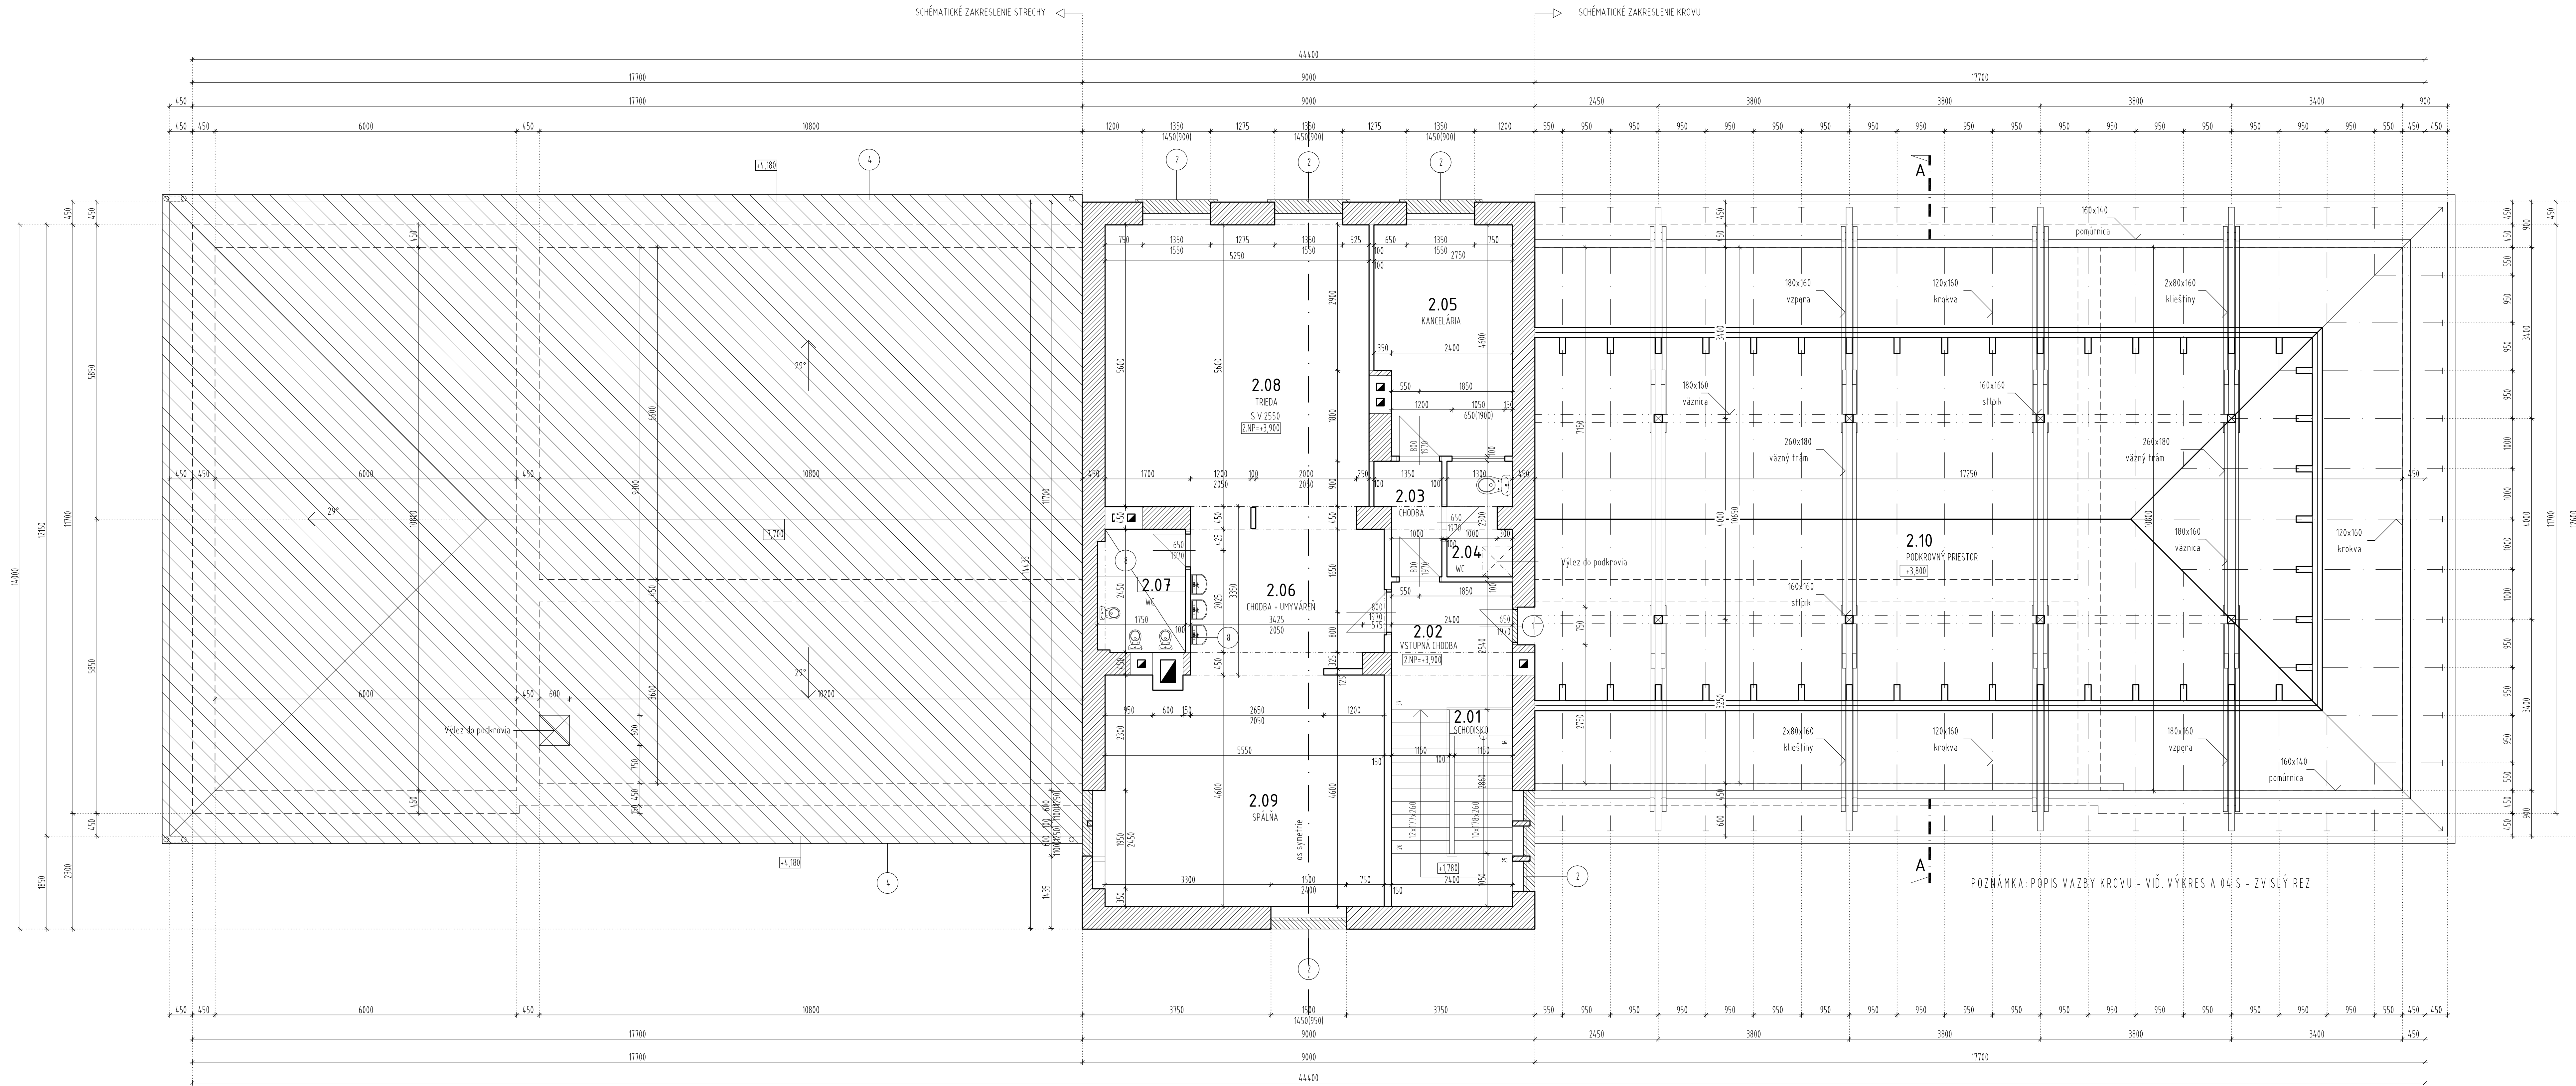

LEGENDA MIESTNOSTÍ

ČM:	NÁZOV MIESTNOSTI:	PLOCHA M2	PODLAHA	OZV	STENY	OZV	STROP	OZV	POZNÁMKA
2.01	SCHODISKO	9,38	PVC PODLAHA	-	NÁTER	-	OMIETKA/NÁTER	-	-
2.02	VSTUPNÁ CHODBA	6,01	PVC PODLAHA	-	NÁTER	-	OMIETKA/NÁTER	-	-
2.03	CHODBA	2,62	PVC PODLAHA	-	OBKLAD/NÁTER	-	OMIETKA/NÁTER	-	-
2.04	WC	2,85	KER. DLAŽBA	-	OBKLAD/NÁTER	-	OMIETKA/NÁTER	-	-
2.05	KANCELÁRIA	12,05	PVC PODLAHA	-	NÁTER	-	OMIETKA/NÁTER	-	-
2.06	CHODBA + UMYVÁREŇ	9,46	PARKETY/KOBEREC	-	OBKLAD/NÁTER	-	OMIETKA/NÁTER	-	-
2.07	WC	4,24	KER. DLAŽBA	-	OBKLAD/NÁTER	-	OMIETKA/NÁTER	-	-
2.08	TREDA	29,40	PARKETY/KOBEREC	-	NÁTER	-	OMIETKA/NÁTER	-	-
2.09	SPÁĽŇA	25,35	PARKETY/KOBEREC	-	NÁTER	-	OMIETKA/NÁTER	-	-
2.10	PODKROVNÝ PRIESTOR	184,55	-	-	-	-	-	-	-
SPOLU		285,91							

LEGENDA BŮRACÍCH PRÁČ


- 1 DEMONTÁŽ VÝPLŇÍ DVERNÝCH OTVOROV
- 2 DEMONTÁŽ VÝPLŇÍ OKENNÝCH OTVOROV
- 3 VYBÚRANIE EXTERÉROVEJ DLAŽBY
- 4 DEMONTÁŽ STREŠNEJ KRYTINY VRÁTANE DAŽDOVÝCH ZVODOV
- 5 DEMONTÁŽ VETRAČEJ MREŽKY
- 6 VYBÚRANIE ANGLIKÝCH DVORÉKOV
- 7 VYBÚRANIE ŠACHTY DO SUTERÉNU
- 8 DEMONTÁŽ ZARIADOVACÍCH PREDMETOV VRÁTANE ROZVODOV, OBKLADOV A POHLÁH
- 9 DEMONTÁŽ PODLAHOVEJ VÝPUSTE
- 10 DEMONTÁŽ KOMÍNOV POD ÚROVŇ STREŠNEHO PLAŠTA

LEGENDA MATERIÁLOV

- OBVODOVÉ STENY SUTERÉNU - BETÓNOVÉ S HRúbKOU 450mm, RESP. Z TEHÁL PLNÝCH PÁLEŇNÝCH NA MALTU VÁPENOCEMENTOVÚ
- NOSNÉ STENY OBJEKTU - OBVODOVÉ A VNÚTORNÉ STENY Z TEHÁL PLNÝCH PÁLEŇNÝCH NA MALTU VÁPENOCEMENTOVÚ
- DELIACE NOSNÉ PREČKY - Z TEHÁL PLNÝCH PÁLEŇNÝCH NA MALTU VÁPENOCEMENTOVÚ S HRúbKOU 150, 100mm  
A Z PREČKOVÝCH TVAROVÉK S HRúbKOU 80mm
- VENEC A PRKĽADY - ŽELEZOBETÓNOVÉ - BEZ OVRÁTNIA SPOSOBU STUŽENIA A DIMENZÍ VÝSTUŽE
- STROPY - ŽELEZOBETÓNOVÉ MONOLITICKÉ DOSKOVÉ KONŠTRUKCIE V KOMBINÁCIÍ S TRÁMOVÝM ŽB STROPOM
- SCHODISKOVÉ DOSKY A STUPNE - ŽELEZOBETÓNOVÉ MONOLITICKÉ
- BŮRANÉ, PRÍPADNE DEMONTOVANÉ KONŠTRUKCIE

POZNÁMKA: POPIS VAZBY KROVU - VIĎ. VÝKRES A 04 S - ZVISLÝ REZ

POZNÁMKA: PŮVODNÝ STAV OBJEKTU BOL VYPRACOVANÝ NA ZÁKLADE ZAMERANIA, KTORÉ BOLO SÚČASŤOU SAMOSTATNEJ PO SKUTOČNOMU STAVU V ROKU 2010. NA ZÁKLADE OBHLADKY OBJEKTU V DECEMBRI 2015 BOLO PD AKTUALIZOVANÁ. AKÉKOLIEK ROZMEROVÉ NEPRESNOSTI JE POTREBNÉ IHNEĎ PO ZISTENÍ KONZULTOVAŤ SO ZODPOVEDNÝM PROJEKTANTOM / SPRACOVATEĽOM PD!

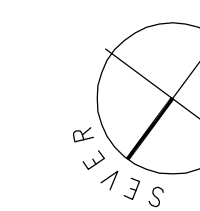

<b>POINTARCH</b> architektúra   inžinierstvo   design Ulica SNP 18, 972 81 HANĽOVÁ 0800 800 101 www.pointarch.sk	AUTORI PROJEKTU	ING.ARCH. PATRIK JURÍČEK, ING.ARCH. MARIÁN ŠVEČ	SADA
	ZODP. PROJEKTANT	ING.ARCH. PATRIK JURÍČEK	
	PROJEKTANT	ING.ARCH. MARIÁN ŠVEČ	
	PROJEKTANT	ING. INGRID BLAHOVÁ	
OBJEDNÁVATEĽ	MESTO HANĽOVÁ, NAM. BANKOV 7, 972 51 HANĽOVÁ	ZÁKAZKA ČÍSLA:	186-12-2015
MIESTO STAVBY	CINTORŇSKÁ ULICA 11, 972 51 HANĽOVÁ	PROFESIA	ARCH
STAVBA/OBJEKT	REKONŠTRUKCIA BUDOV MŠ V HANĽOVEJ KOMPLEXNÁ REVITALIZÁCIA CENTRA PREDŠKOLSKÉJ VÝCHOVY SO 102 - MŠ CINTORŇSKÁ - HLAVNÁ BUDOVA	DÁTUM	12/2015
NAZOV VÝKRESU	PODORYS 2. NP - POSCHODIA	STUPEŇ	PSP RP
		FORMÁT	12x44
		MIERKA	1 : 50
		ČÍSLO VÝKRESU	A 03 S