


PODORYS PRÍZEMIA OBJEKTU - 1.NP M 1 : 50

PŮVODNÝ STAV - BÚRACIE PRÁCE

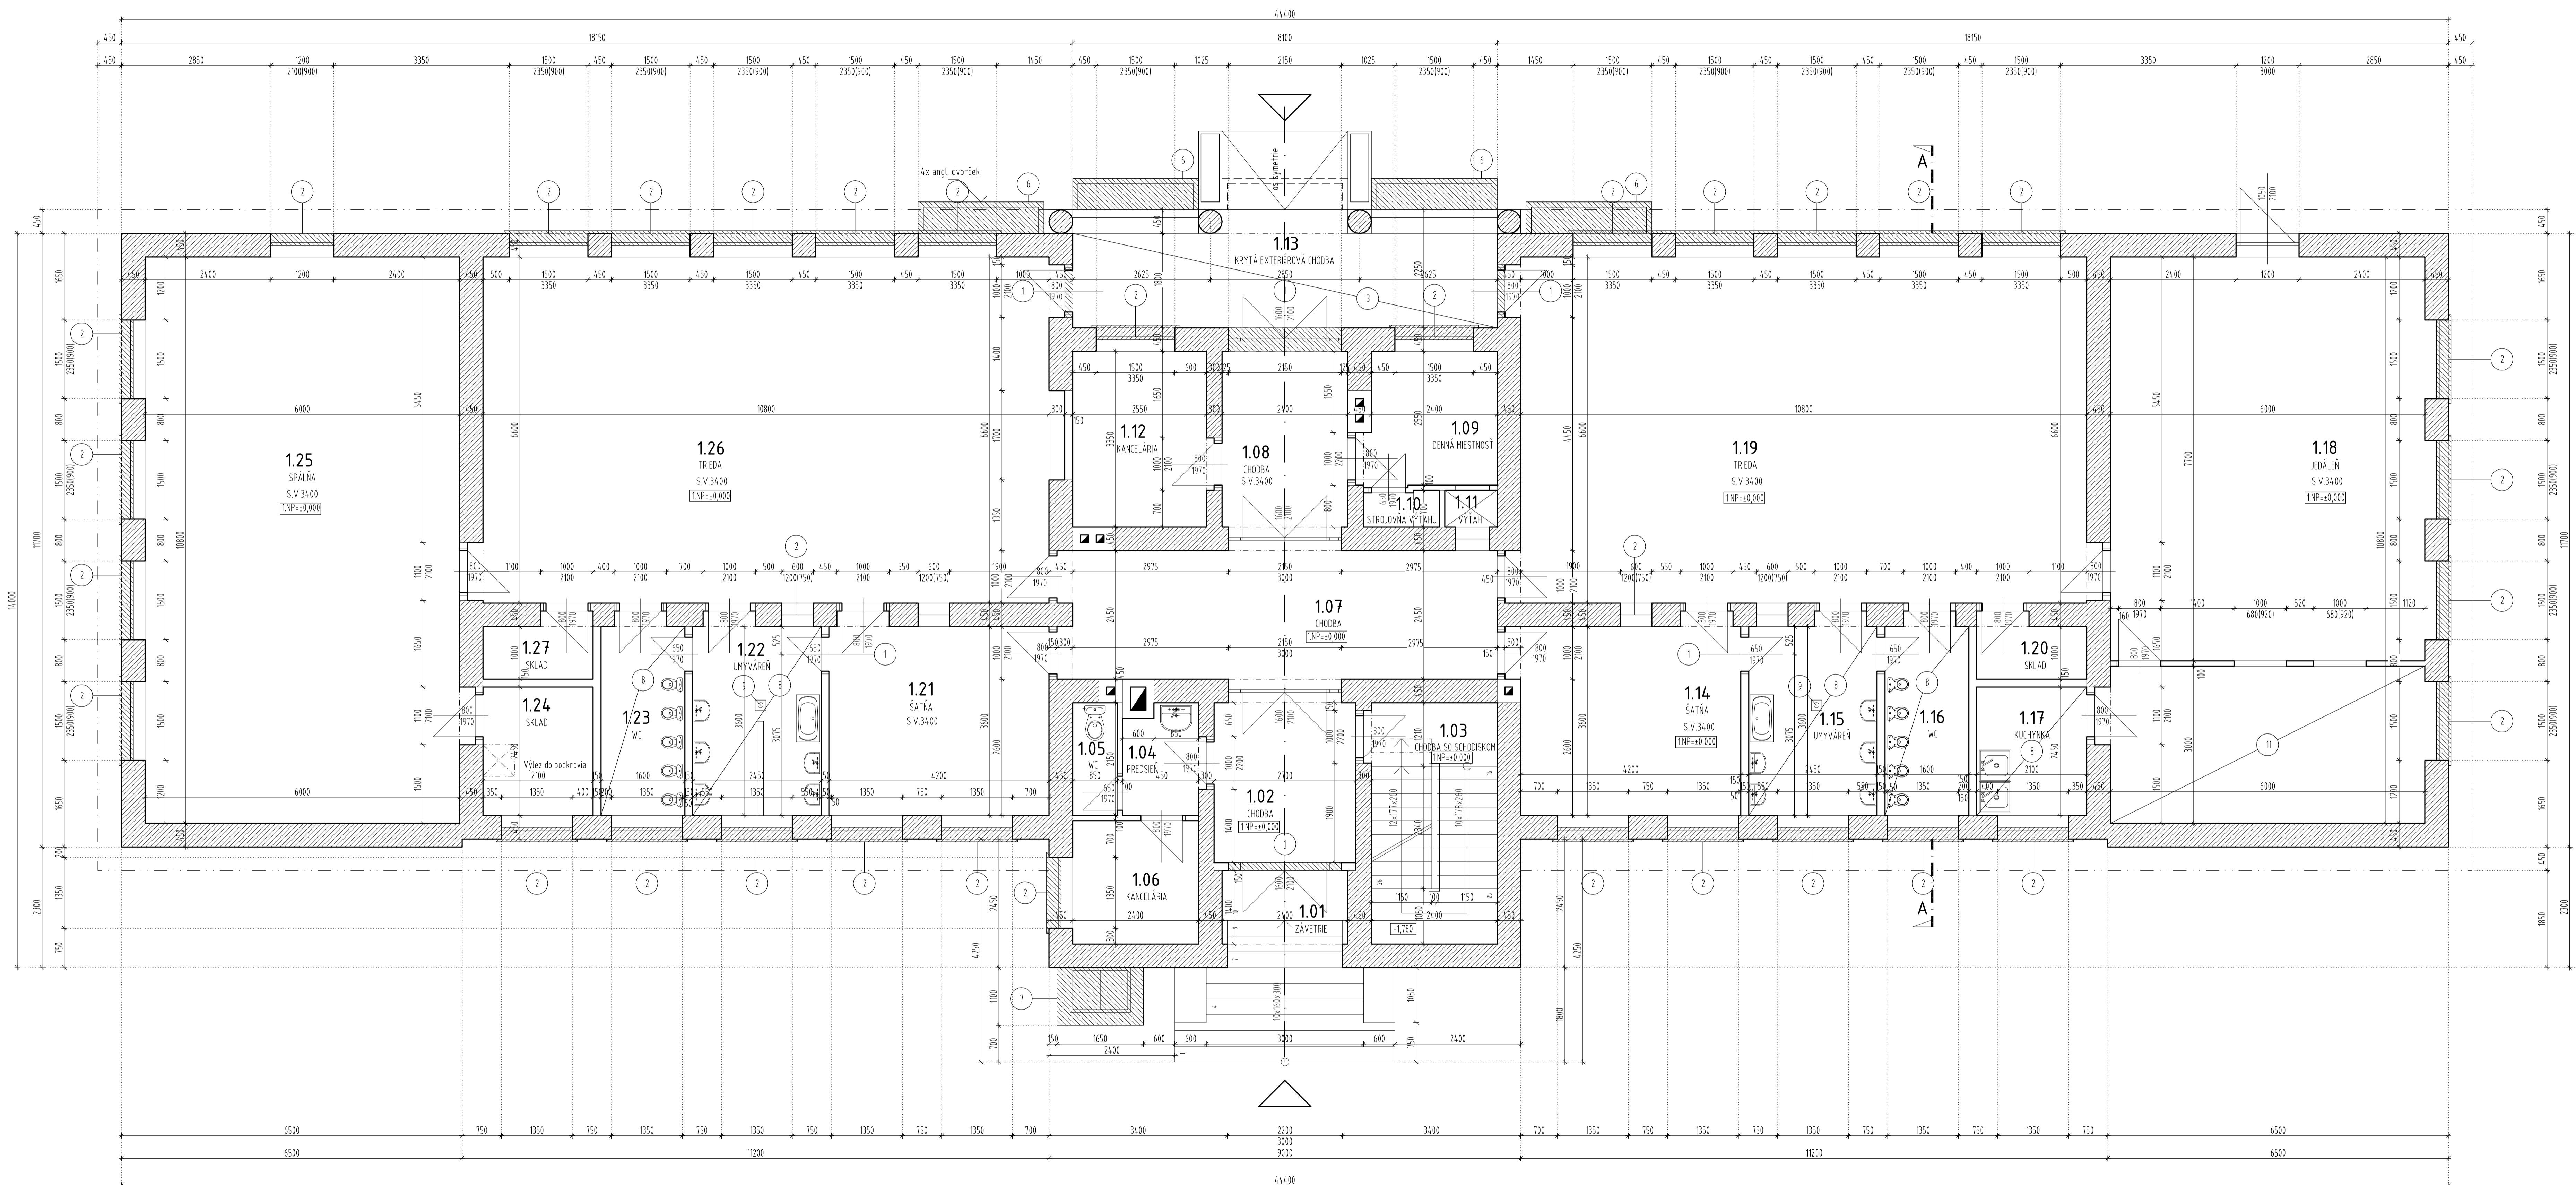


ČM.	NÁZOV MIESTNOSTI	PLOCHA M2	PODLAHA	OZV	STENY	OZV	STROP	OZV	POZNÁMKA
101	ZÁVETRIE	3,36	TERAZZO	-	-	-	OMIETKA/NÁTER	-	-
102	CHODBA	8,24	KER. DLAŽBA	-	NÁTER	-	OMIETKA/NÁTER	-	-
103	CHODBA SO SCHODISKOM	11,84	PVC PODLAHA	-	NÁTER	-	OMIETKA/NÁTER	-	-
104	PREDSEŇ	2,94	KER. DLAŽBA	-	OBKLAD/NÁTER	-	OMIETKA/NÁTER	-	-
105	WC	1,83	KER. DLAŽBA	-	OBKLAD/NÁTER	-	OMIETKA/NÁTER	-	-
106	KANCELÁRIA	5,64	PVC PODLAHA	-	NÁTER	-	OMIETKA/NÁTER	-	-
107	CHODBA	19,85	KER. DLAŽBA	-	NÁTER	-	OMIETKA/NÁTER	-	-
108	CHODBA	8,84	KER. DLAŽBA	-	NÁTER	-	OMIETKA/NÁTER	-	-
109	DENNÁ MIESTNOSŤ	6,31	PVC PODLAHA	-	NÁTER	-	OMIETKA/NÁTER	-	-
110	STROJOVNÁ VÝTĀHU	0,98	-	-	-	-	-	-	-
111	VÝTĀH	0,70	-	-	-	-	-	-	-
112	KANCELÁRIA	8,54	KER. DLAŽBA	-	NÁTER	-	OMIETKA/NÁTER	-	-
113	KRYTÁ EXTERIÉROVÁ CHODBA	15,66	KER. DLAŽBA	-	OMIETKA	-	OMIETKA/NÁTER	-	-
114	ŠAŤŇA	15,12	KER. DLAŽBA	-	NÁTER	-	OMIETKA/NÁTER	-	-
115	UMYVÁREŇ	8,82	KER. DLAŽBA	-	OBKLAD/NÁTER	-	OMIETKA/NÁTER	-	-
116	WC	5,76	KER. DLAŽBA	-	OBKLAD/NÁTER	-	OMIETKA/NÁTER	-	-
117	KUCHYNKA	5,15	KER. DLAŽBA	-	NÁTER	-	OMIETKA/NÁTER	-	-
118	JEDÁLEŇ - VÝDAJ STRAVY	64,80	PVC PODLAHA	-	NÁTER	-	OMIETKA/NÁTER	-	-
119	TRIEDA	71,28	PVC PODLAHA	-	NÁTER	-	OMIETKA/NÁTER	-	-
120	SKLAD	2,10	PVC PODLAHA	-	NÁTER	-	OMIETKA/NÁTER	-	-
121	ŠAŤŇA	15,12	KER. DLAŽBA	-	OBKLAD/NÁTER	-	OMIETKA/NÁTER	-	-
122	UMYVÁREŇ	8,82	KER. DLAŽBA	-	OBKLAD/NÁTER	-	OMIETKA/NÁTER	-	-
123	WC	5,76	KER. DLAŽBA	-	OBKLAD/NÁTER	-	OMIETKA/NÁTER	-	-
124	SKLAD	5,15	KER. DLAŽBA	-	NÁTER	-	OMIETKA/NÁTER	-	-
125	SPÁĽŇA	64,80	PVC PODLAHA	-	NÁTER	-	OMIETKA/NÁTER	-	-
126	TRIEDA	71,28	PVC PODLAHA	-	NÁTER	-	OMIETKA/NÁTER	-	-
127	SKLAD	2,10	KER. DLAŽBA	-	NÁTER	-	OMIETKA/NÁTER	-	-
SPOLU		439,29							

- LEGENDA BÚRACÍCH PRÁČ**
- 1 DEMONTÁŽ VÝPLŇ OVKENÝCH OTVOROV
  - 2 DEMONTÁŽ VÝPLŇ OKENNÝCH OTVOROV
  - 3 VYBÚRANIE EXTERIÉROVEJ DLAŽBY
  - 4 DEMONTÁŽ STREŠNEJ/KRYTINY VRÁTANE OAZDOVÝCH ZVODOV
  - 5 DEMONTÁŽ VETRAČIEJ MREŽKY
  - 6 VYBÚRANIE ANGLICKÝCH DVORČIEKOV
  - 7 VYBÚRANIE ŠACHTY DO SUTERÉNU
  - 8 DEMONTÁŽ ZARIADŇOVACÍCH PREDMETOV VRÁTANE ROZVODOV, OBKLADOV A POHLÁH
  - 9 DEMONTÁŽ PODLAHOVEJ VPUSTE
  - 10 DEMONTÁŽ KŔMŇOV POD ÚROVŇ STREŠNEHO PLÁŠŤA
  - 11 ODSŤRÁNIENIE NAŠLAPNEJ VRSTVY PODLAHY

- LEGENDA MATERIÁLOV**
- OBVODOVÉ STENY SUTERÉNU - BETÓNOVÉ S HRúbKOU 450mm, RESP. Z TEHLÁ PLNÝCH PÁLEŇNÝCH NA MALTU VÁPENCENOVÚ
  - NOSNÉ STENY OBJEKTU - OBVODOVÉ A VNÚTORNÉ STENY Z TEHLÁ PLNÝCH PÁLEŇNÝCH NA MALTU VÁPENCENOVÚ
  - DELICIA NENOSNÉ PŘEKY - Z TEHLÁ PLNÝCH PÁLEŇNÝCH S HRúbKAMI 150, 100mm
  - A Z PŘEKOVÝCH TVAROVÉK S HRúbKOU 80mm
  - VENCE A PŘEKLADY - ŽELEZOBETÓNOVÉ - BEZ OVERYNA SPOSOBU STUŽENIA A DIMENZÍ VÝSTUŽE
  - STROPY - ŽELEZOBETÓNOVÉ MONOLITICKÉ DOSKOVÉ KONŠTRUKCIE V KOMBINÁCI S TRÁMOVÝM ŽB STROPOM
  - SCHODSKOVÉ DOSKY A STUPNE - ŽELEZOBETÓNOVÉ MONOLITICKÉ
  - BÚRANÉ, PŘIPADNÉ DEMONTOVANÉ KONŠTRUKCIE

POZNÁMKA: PŮVODNÝ STAV OBJEKTU BOL VYPRAČOVANÝ NA ZÁKLADE ZAMERANIA, KTORÉ BOLO SOUČASŤOU SAMOSTATNEJ PD SKUTKOVÉHO STAVU V ROKU 2010. NA ZÁKLADE OBLADKY OBJEKTU V DECEMBRI 2015 BOL PD AKTUALIZOVANÁ. AKÉKOLIEK ROZMEROVÉ NEPRESNOSTI JE POTREBNÉ IHNEĎ PO ZISTENÍ KONSULTOVAŤ SO ZODPOVEDNÝM PROJEKTANTOM / SPRACOVATEĽOM PD!

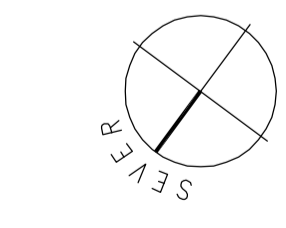

<b>POINTARCH</b> architektúra   interiérový design Ulica SNP 18, 972 51 HANDLOVÁ 0808 800 101 www.pointarch.sk	AUTÓR PROJEKTU	ING.ARCH. PATRIK JURÍČEK, ING.ARCH. MARIÁN ŠVEC	SADA
	ZODP. PROJEKTANT	ING.ARCH. PATRIK JURÍČEK	
	PROJEKTANT	ING.ARCH. MARIÁN ŠVEC	
OBJEDNÁVATEĽ	MESTO HANDLOVÁ, NAM. BANKOV 7, 972 51 HANDLOVÁ	ZÁKAZKA ČÍSLA:	186-12-2015
MIESTO STAVBY	CINTORŇSKÁ ULICA 11, 972 51 HANDLOVÁ	ARCH	12/2015
STAVBA/OBJEKT	REKONŠTRUKCIA BUDOV MŠ V HANDLOVEJ KOMPLEXNÁ REVITALIZÁCIA CENTRA PŘEDŠKOLSKÉJ VÝCHOVY SO 102 - MŠ CINTORŇSKÁ - HLAVNÁ BUDOVA	PROFESIA	12x44
NAZOV VÝKRESU	PODORYS 1. NP - PRÍZEMIA	STUPEŇ	1 : 50
		FORMÁT	ČÍSLA VÝKRESU
		MIERKA	A 02 S