


PODORYS POSCHODIA OBJEKTU - 2.NP M 1 : 50

PŮVODNÝ STAV - BÚRACIE PRÁCE

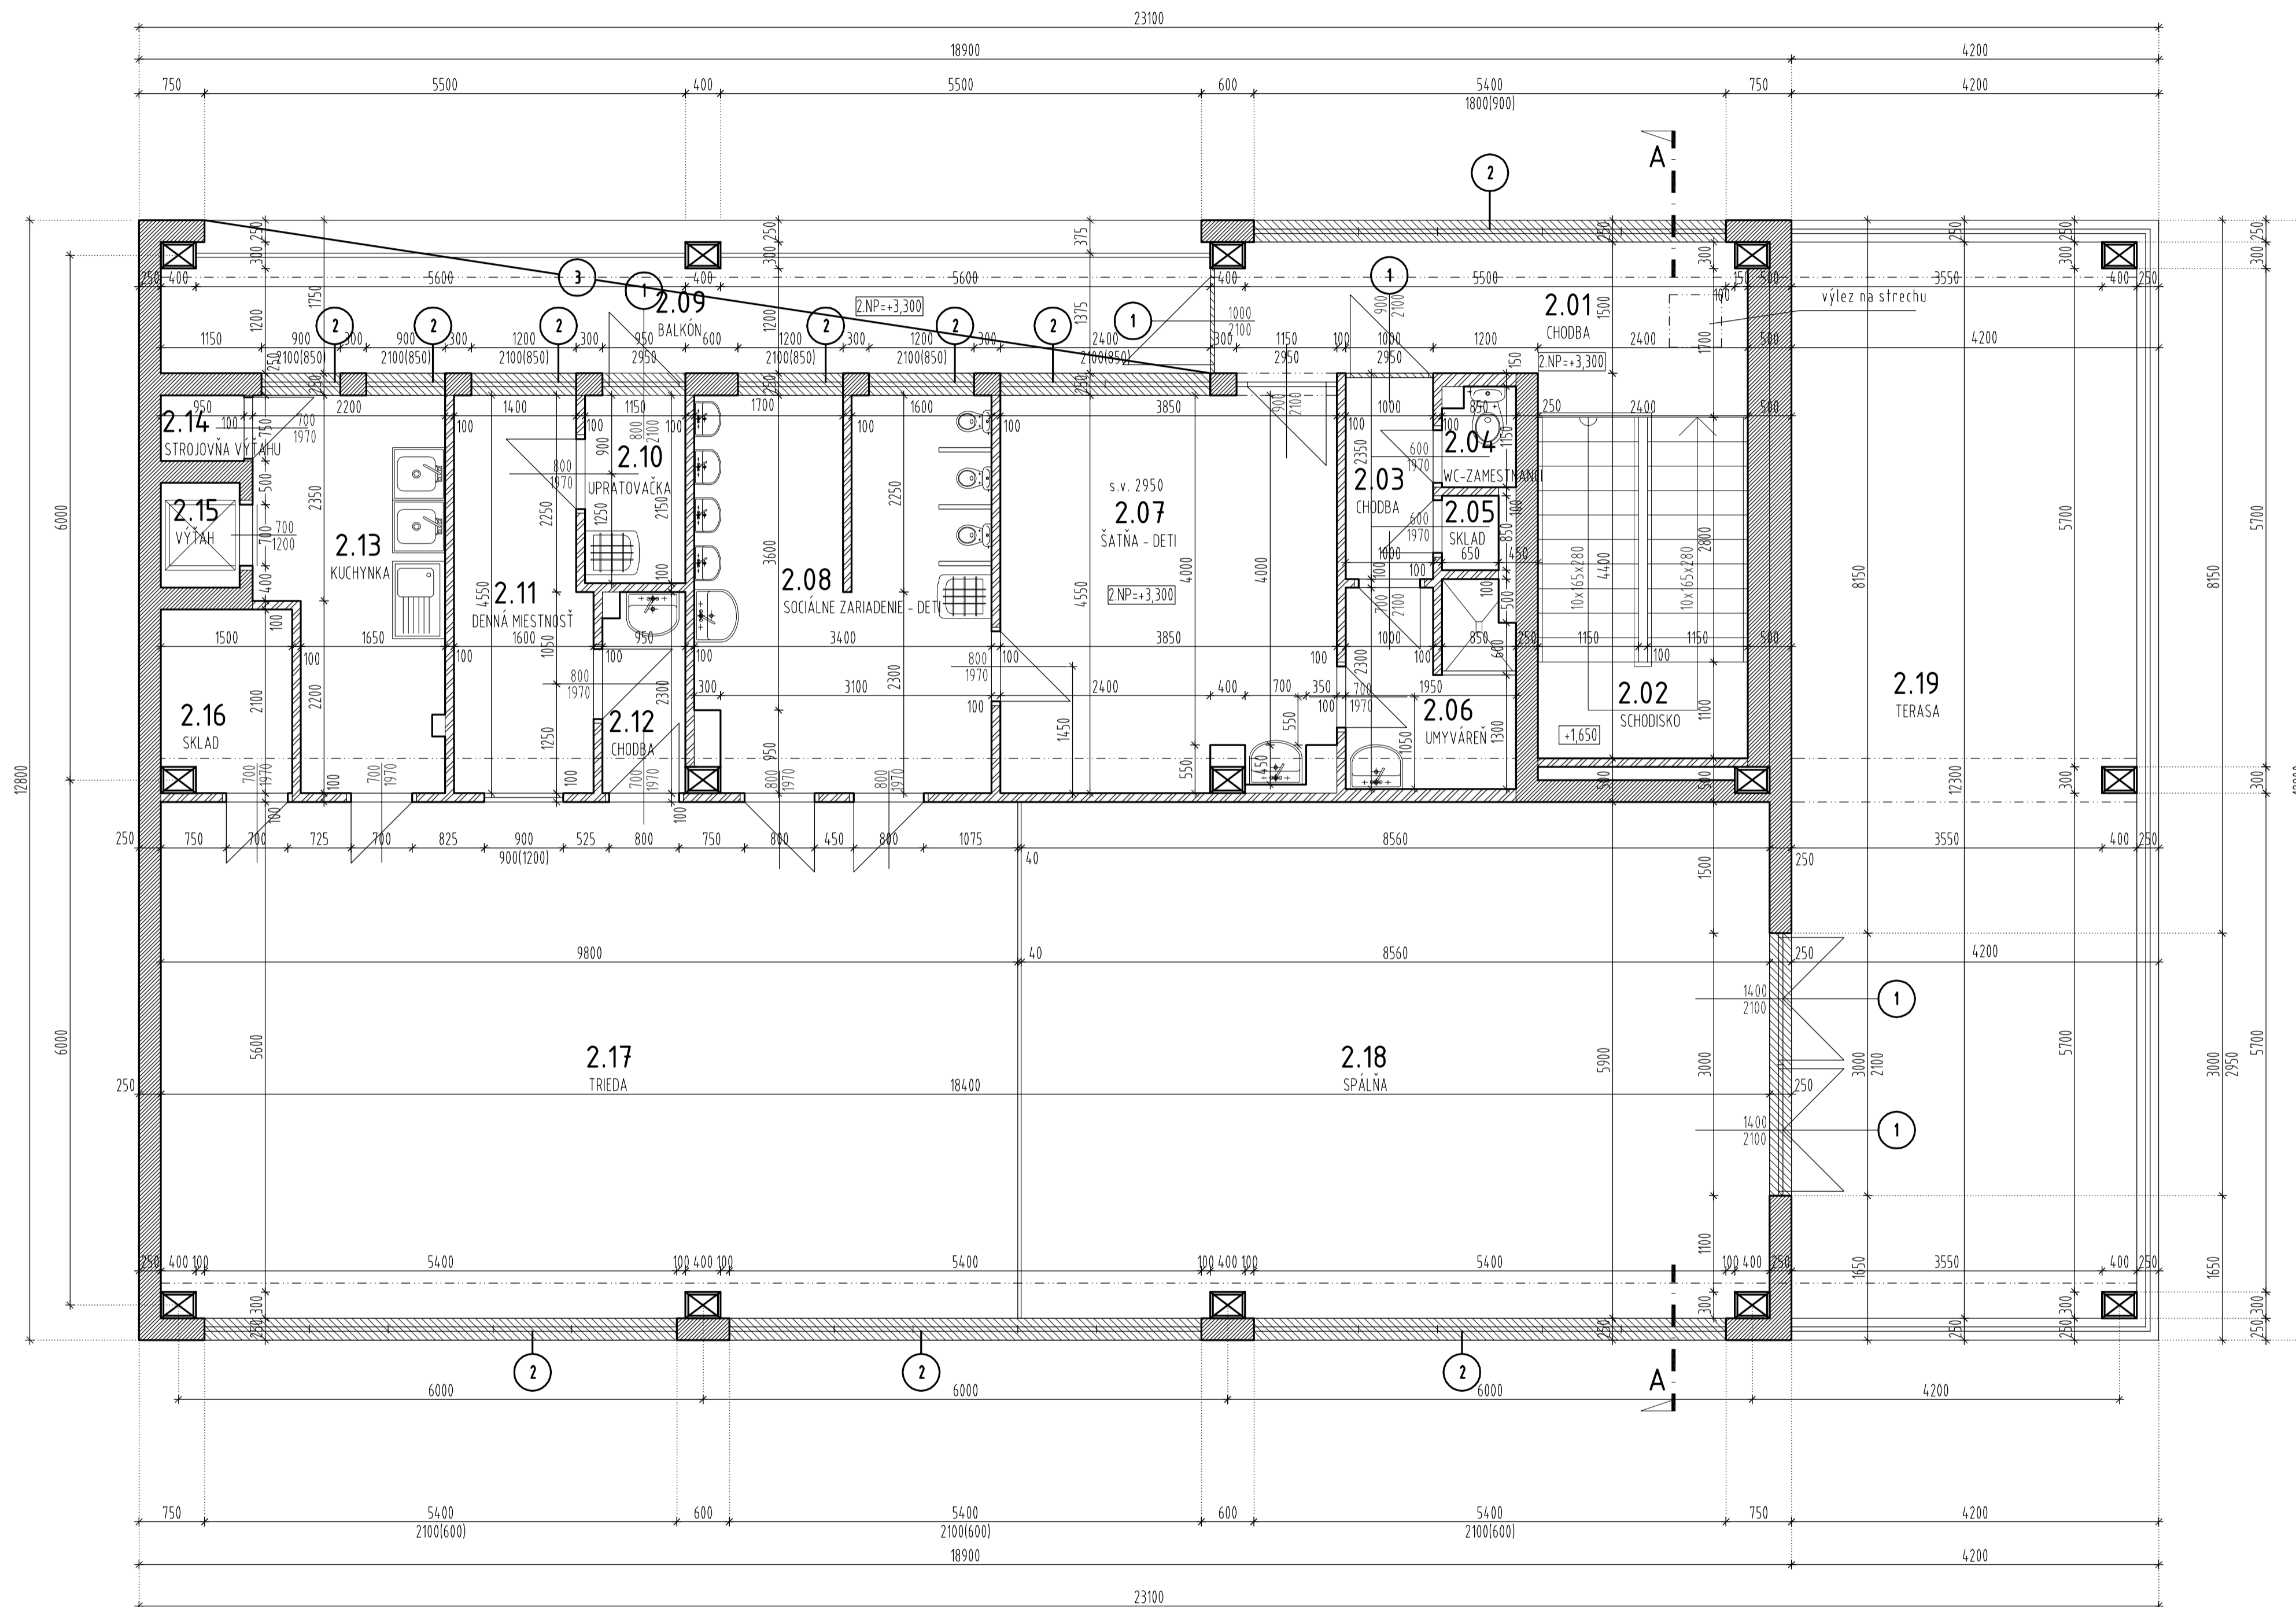

LEGENDA MIESTNOSTÍ

Č.M.	NÁZOV MIESTNOSTI	PLOCHA M2	PODLAHA	NZ	STENY	NZ	STROP	NZ	POZNÁMKA
2.01	CHODBA	9,00	KER. DLÁŽBA	-	-	-	OMIETKA/NÁTER	-	-
2.02	SCHODISKO	10,56	PVC PODLAHA	-	NÁTER	-	OMIETKA/NÁTER	-	-
2.03	CHODBA	2,30	KER. DLÁŽBA	-	NÁTER	-	OMIETKA/NÁTER	-	-
2.04	WC - ZAMESTNANCI	0,92	KER. DLÁŽBA	-	OBKLAD/NÁTER	-	OMIETKA/NÁTER	-	-
2.05	SKLAD	0,55	KER. DLÁŽBA	-	NÁTER	-	OMIETKA/NÁTER	-	-
2.06	UMYVÁREŇ	4,37	KER. DLÁŽBA	-	OBKLAD/NÁTER	-	OMIETKA/NÁTER	-	-
2.07	ŠATŇA - DETI	17,04	KER. DLÁŽBA	-	OBKLAD/NÁTER	-	OMIETKA/NÁTER	-	-
2.08	SOCIÁLNE ZARIADENIE - DETI	14,96	KER. DLÁŽBA	-	OBKLAD/NÁTER	-	OMIETKA/NÁTER	-	-
2.09	BALKÓN	16,36	KER. DLÁŽBA	-	-	-	-	-	-
2.10	UPRATOVAČKA	2,47	KER. DLÁŽBA	-	OBKLAD/NÁTER	-	OMIETKA/NÁTER	-	-
2.11	DENNÁ MIESTNOSŤ	6,83	KER. DLÁŽBA	-	NÁTER	-	OMIETKA/NÁTER	-	-
2.12	CHODBA	2,13	KER. DLÁŽBA	-	OBKLAD/NÁTER	-	OMIETKA/NÁTER	-	-
2.13	KUCHYNKA	8,76	KER. DLÁŽBA	-	OBKLAD/NÁTER	-	OMIETKA/NÁTER	-	-
2.14	STROJOVNÁ VÝŤAHU	0,71	KER. DLÁŽBA	-	OBKLAD/NÁTER	-	OMIETKA/NÁTER	-	-
2.15	VÝŤAH	1,08	-	-	-	-	-	-	-
2.16	SKLAD	3,03	KER. DLÁŽBA	-	NÁTER	-	OMIETKA/NÁTER	-	-
2.17	TRIEDA	57,58	PVC PODLAHA	-	NÁTER	-	OMIETKA/NÁTER	-	-
2.18	SPÁLŇA	50,26	PVC PODLAHA	-	NÁTER	-	OMIETKA/NÁTER	-	-
2.19	TERASA	48,23	KER. DLÁŽBA	-	NÁTER	-	OMIETKA/NÁTER	-	-
SPOLU		257,14							


LEGENDA BÚRACÍCH PRÁČ

- 1 DEMONTÁŽ VÝPLŇÍ OVRNÝCH OTVOROV
- 2 DEMONTÁŽ VÝPLŇÍ OKENNÝCH OTVOROV
- 3 VYBÚRANIE EXTERIÉROVEJ DLÁŽBY
- 4 DEMONTÁŽ OPLECHOVANIA ATKY
- 5 DEMONTÁŽ OBKLADU SOKLA
- 6 DEMONTÁŽ UMÝVADEL
- 7 DEMONTÁŽ BETÓNÝCH KVETNÁČOV POČAS OPRAVY TERASY A NÁLEDNÉ SPATNÉ OSADENIE
- 8 VYBÚRANIE EXTERIÉROVEJ BETÓNOVEJ DLÁŽBY TERÁS, HR. MAX. 40mm

LEGENDA MATERIÁLOV

- 1 - ZÁ KLADY - KALICHOVÁ PATKA Z BETÓNU A PREFABRIKOVANÝ PREKLAD NA ULOŽENIE VONKAJSIEHO PLÁŠŤA
- 2 - NOSNÁ KONŠTRUKCIA OBJEKTU - MONTOVANÝ SKELET MS - 66 KOTVENÝ DO KALICHOVÝCH PATIEK
- 3 - OBVODOVÉ STENY - VEĽKORozMEROVÉ POROBETÓNOVÉ PANEĽY, POROBETÓNOVÉ TVÁRNICE S HRúbKOU 300mm
- 4 - DELIACE NENOSNÉ PRIEKČY - MURIVO Z TEHÁL CDM NA MALTU VÁPENNOCEMENTOVÚ A NA MALTU CEMENTOVÚ S HRúbKAMI 100 A 150mm
- 5 - VENEC A PREKLADY - ŽELEZOBETÓNOVÉ - BEZ OVERENIA SPÔSOBU STUŽENIA A DIMENZÍ VÝSTUŽE
- 6 - STROPY - MONTOVANÉ Z PANEĽOV
- 7 - SCHODISKOVÉ DOSKY A STUPNE - ŽELEZOBETÓNOVÉ
- 8 - BÚRANÉ, PRÍPADNÉ DEMONTOVANÉ KONŠTRUKCIE

POZNÁMKA - PŮVODNÝ STAV OBJEKTU BOL VYPRACOVANÝ NA ZÁKLADE ZAMERANIA, KTORÉ BOLO SÚČASŤOU SAMOSTATNEJ PD SKUTKOVÉHO STAVU V ROKU 2010 NA ZÁKLADE OBHLIADKY OBJEKTU V DECEMBRI 2015 BOLA PD AKTUALIZOVANÁ.
AKÉKOLIEK ROZMEROVÉ NEPRESNOSTI JE POTREBNÉ IHNEĎ PO ZISTENÍ KONZULTOVAŤ SO ZODPOVEDNÝM PROJEKTANTOM / SPRACOVATEĽOM PD!

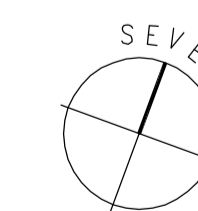

POINTARCH architektúra : urbanizmus : design Ulica SNP 18, 972 51 HANDLOVÁ 0908 500 101 www.pointarch.sk	AUTORI PROJEKTU	ING.ARCH. PATRIK JURÍČEK, ING.ARCH. MARIÁN ŠVEC	SADA
	ZODP. PROJEKTANT	ING.ARCH. PATRIK JURÍČEK	
	PROJEKTANT	ING.ARCH. MARIÁN ŠVEC	
	PROJEKTANT	ING. INGRID BLAHOVÁ	
OBJEDNÁVATEĽ	MESTO HANDLOVÁ, NAM. BANKOV 7, 972 51 HANDLOVÁ	ZÁKAZKA ČÍSLO:	186-12-2015
MIESTO STAVBY	MOROVNIANSKA CESTA 6, 972 51 HANDLOVÁ		
STAVBA/OBJEKT	REKONŠTRUKCIA BUDOV MŠ V HANDLOVEJ KOMPLEXNÁ REVITALIZÁCIA CENTRA PREDŠKOLSKEJ VÝCHOVY SO 106 - MŠ MOROVNIANSKA CESTA - PAVILÓN C	PROFESIA	ARCH
		DÁTUM	12/2015
		STUPEŇ	PSP RP
		FORMÁT	BxA4
NÁZOV VÝKRESU	PODORYS 2. NP - POSCHODIA, PAVILÓN C	MIERKA	ČÍSLO VÝKRESU
		1 : 50	A 02 S