


PODORYS PRÍZEMIA OBJEKTU - 1.NP M 1 : 50

PŮVODNÝ STAV - BÚRACIE PRÁCE

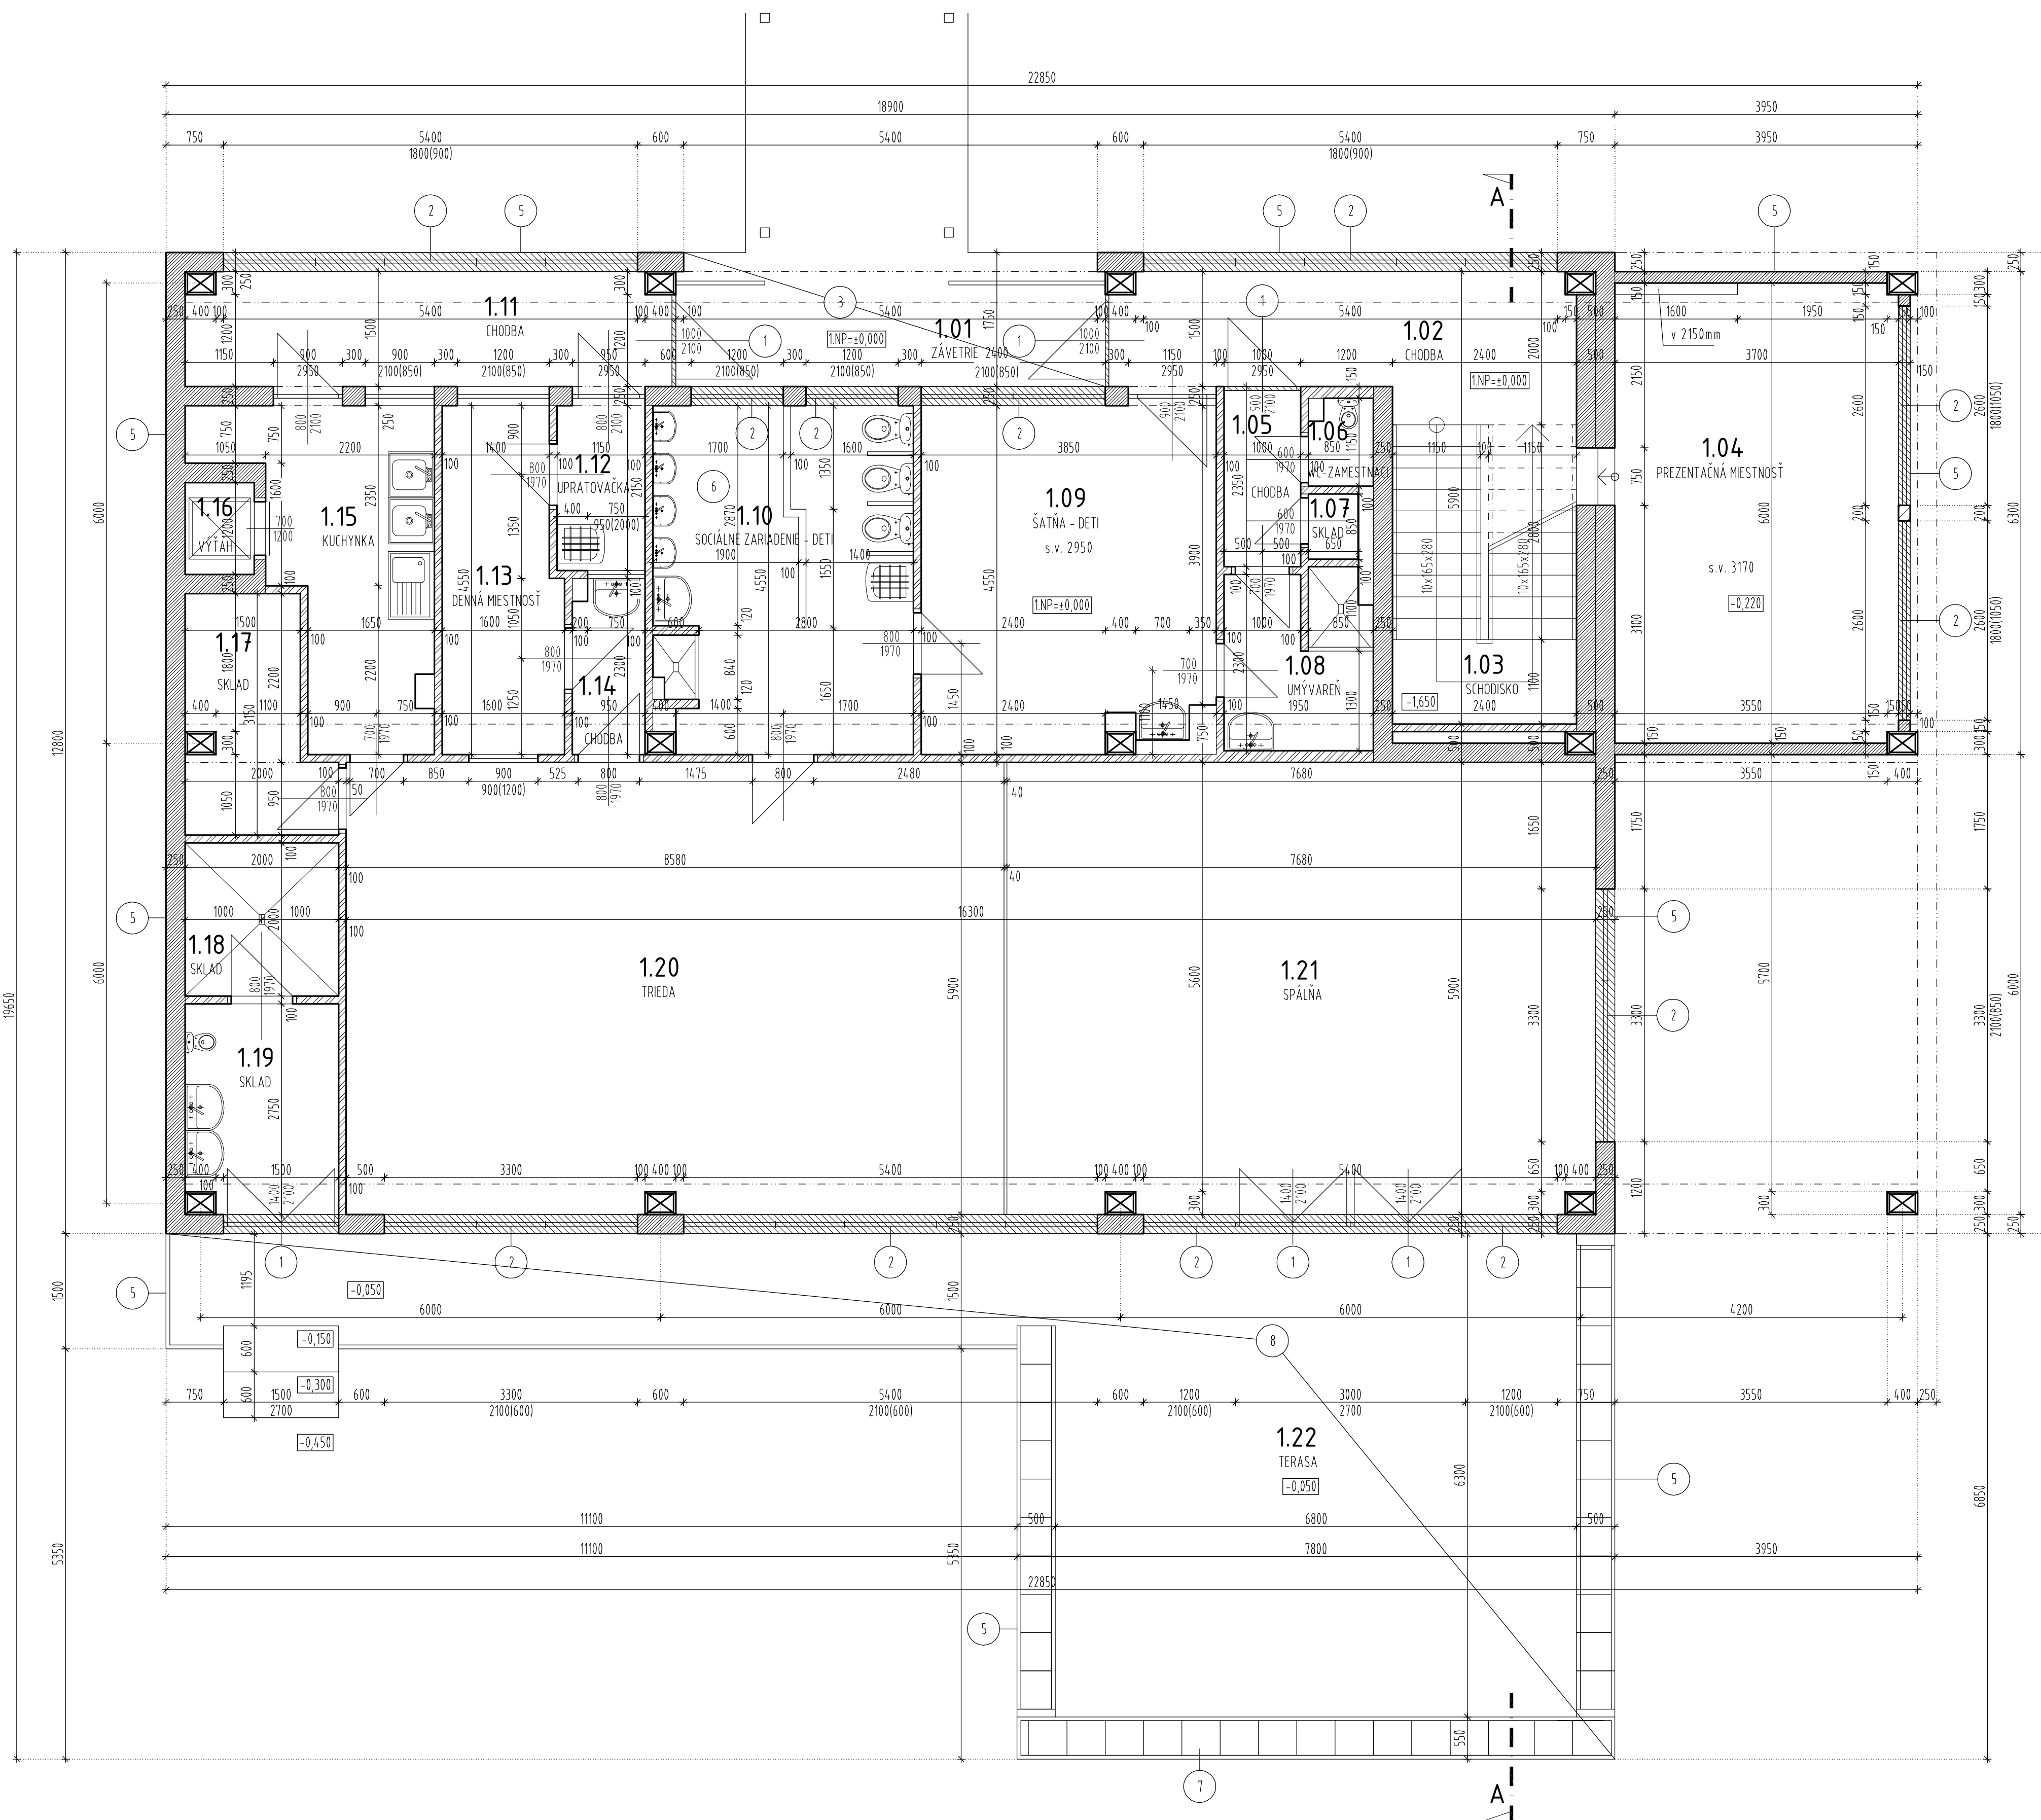

LEGENDA MIESTNOSTÍ

Č.M.	NÁZOV MIESTNOSTI	PLOCHA M2	PODLAHA	OZN.	STENY	OZN.	STROP	OZN.	POZNÁMKA
1.01	ZÁVETRIE	9,48	KER. DLÁŽBA	-	-	-	OMIETKA/NÁTER	-	-
1.02	CHODBA	9,00	KER. DLÁŽBA	-	NÁTER	-	OMIETKA/NÁTER	-	-
1.03	SCHODISKO	10,56	PVC PODLAHA	-	NÁTER	-	OMIETKA/NÁTER	-	-
1.04	PREZENTAČNÁ MIESTNOSŤ	21,94	PARKETY	-	NÁTER	-	OMIETKA/NÁTER	-	-
1.05	CHODBA	2,30	KER. DLÁŽBA	-	NÁTER	-	OMIETKA/NÁTER	-	-
1.06	WC - ZAMESTNANCI	0,92	KER. DLÁŽBA	-	OBKLAD/NÁTER	-	OMIETKA/NÁTER	-	-
1.07	SKLAD	0,55	KER. DLÁŽBA	-	NÁTER	-	OMIETKA/NÁTER	-	-
1.08	UMYVÁREŇ	4,37	KER. DLÁŽBA	-	OBKLAD/NÁTER	-	OMIETKA/NÁTER	-	-
1.09	ŠATŇA - DETI	16,94	KER. DLÁŽBA	-	OBKLAD/NÁTER	-	OMIETKA/NÁTER	-	-
1.10	SOCIÁLNE ZARIADENIE - DETI	15,10	KER. DLÁŽBA	-	OBKLAD/NÁTER	-	OMIETKA/NÁTER	-	-
1.11	CHODBA	9,30	KER. DLÁŽBA	-	NÁTER	-	OMIETKA/NÁTER	-	-
1.12	UPRATOVAČKA	2,47	KER. DLÁŽBA	-	OBKLAD/NÁTER	-	OMIETKA/NÁTER	-	-
1.13	DENNÁ MIESTNOSŤ	6,83	KER. DLÁŽBA	-	NÁTER	-	OMIETKA/NÁTER	-	-
1.14	CHODBA	2,13	KER. DLÁŽBA	-	OBKLAD/NÁTER	-	OMIETKA/NÁTER	-	-
1.15	KUCHYNKA	9,48	KER. DLÁŽBA	-	OBKLAD/NÁTER	-	OMIETKA/NÁTER	-	-
1.16	VÝŤAH	1,08	-	-	-	-	-	-	-
1.17	SKLAD	5,08	KER. DLÁŽBA	-	NÁTER	-	OMIETKA/NÁTER	-	-
1.18	SKLAD	4,00	KER. DLÁŽBA	-	NÁTER	-	OMIETKA/NÁTER	-	-
1.19	SKLAD	5,38	KER. DLÁŽBA	-	NÁTER	-	OMIETKA/NÁTER	-	-
1.20	TRIEDA	50,50	KER. DLÁŽBA	-	NÁTER	-	OMIETKA/NÁTER	-	-
1.21	SPÁLŇA	45,07	KER. DLÁŽBA	-	NÁTER	-	OMIETKA/NÁTER	-	-
1.22	TERASA	60,09	TERAZZO DL.	-	-	-	-	-	-
SPOLU		292,57							


LEGENDA BÚRACÍCH PRÁČ

- 1 DEMONTÁŽ VÝPLNÍ DVERNÝCH OTVOROV
- 2 DEMONTÁŽ VÝPLNÍ OKENNÝCH OTVOROV
- 3 VYBÚRANIE EXTERIÉROVEJ DLÁŽBY
- 4 DEMONTÁŽ OPLECHOVANIA ATIKY
- 5 DEMONTÁŽ OBKLADU SKLA
- 6 DEMONTÁŽ ZARIADOVACÍCH PREDMETOV
- 7 DEMONTÁŽ BETÓNÝCH KVETINÁČOV POČAS OPRAVY TERASY A NÁLEDNÉ SPATNÉ OSADENIE
- 8 VYBÚRANIE EXTERIÉROVEJ BETÓNOVEJ DLÁŽBY TERÁS, HR. MAX. 40mm

LEGENDA MATERIÁLOV

- ZÁ KLADY - KALICHOVÁ PATKA Z BETÓNU A PREFABRIKOVANÝ PREKLAD NA ULOŽENIE VONKAŠIEHO PLÁŠŤA
- NOSNÁ KONŠTRUKCIA OBJEKTU - MONTOVANÝ SKELET MS - 66 KOTVENÝ DO KALICHÝCH PATIEK
- OBVODOVÉ STENY - VEĽKORozMEROVÉ POROBETÓNOVÉ PANEĽY, POROBETÓNOVÉ TVÁRNICE S HRúbKOU 300mm
- DELIACE NOSNÉ PRIEKČKY - MURIVO Z TEHÁĽ CDM NA MALTU VÁPENOCEMENTOVÚ A NA MALTU CEMENTOVÚ S HRúbKAMI 100 A 150mm
- VENCE A PREKLADY - ŽELEZOBETÓNOVÉ - BEZ OVERENIA SPÔSOBU STUŽENIA A DIMENZII VÝSTUŽE
- STROPY - MONTOVANÉ Z PANEĽOV
- SCHODISKOVÉ DOSKY A STUPNE - ŽELEZOBETÓNOVÉ
- BÚRANÉ, PRÍPADNÉ DEMONTOVANÉ KONŠTRUKCIE

POZNÁMKA - PŮVODNÝ STAV OBJEKTU BOL VYPRACOVANÝ NA ZÁKLADE ZAMERANIA, KTORÉ BOLO SÚČASŤOU SAMOSTATNEJ PD SKUTKOVÉHO STAVU V ROKU 2010 NA ZÁKLADE OBLIADKY OBJEKTU V DECEMBRI 2015 BOLA PD AKTUALIZOVANÁ.
AKÉKOLIEK ROZMEROVÉ NEPRESNOSTI JE POTREBNÉ IHNEĎ PO ZISTENÍ KONZULTOVAŤ SO ZODPOVEDNÝM PROJEKTANTOM / SPRACOVATEĽOM PD!

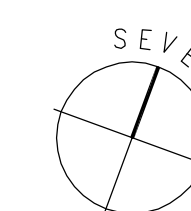

POINTARCH architektúra : urbanizmus : design Ulica SNP 18, 972 51 HANDLOVÁ 0908 800 101 www.pointarch.sk	AUTORI PROJEKTU	ING.ARCH. PATRIK JURÍČEK, ING.ARCH. MARIÁN ŠVEC	SADA
	ZODP. PROJEKTANT	ING.ARCH. PATRIK JURÍČEK	
	PROJEKTANT	ING.ARCH. MARIÁN ŠVEC	
	PROJEKTANT	ING. INGRID BLAHOVÁ	
OBJEDNÁVATEĽ	MESTO HANDLOVÁ, NAM. BANÍKOV 7, 972 51 HANDLOVÁ	ZÁKAZKA ČÍSLO:	186-12-2015
MIESTO STAVBY	MOROVNIANSKA CESTA 6, 972 51 HANDLOVÁ		
STAVBA/OBJEKT	REKONŠTRUKCIA BUDOV MŠ V HANDLOVEJ KOMPLEXNÁ REKONŠTRUKCIA CENTRA PREDŠKOLSKEJ VÝCHOVY SO 106 - MŠ MOROVNIANSKA CESTA - PAVLÓN C		PROFESIA ARCH DÁTUM 12/2015 STUPEŇ PSP RP FORMÁT BxA4
NÁZOV VÝKRESU	PODORYS 1. NP - PRIZEMIA, PAVLÓN C		MIERKA ČÍSLO VÝKRESU 1 : 50 A 01 S